


Umleitungsplan Elsendorf

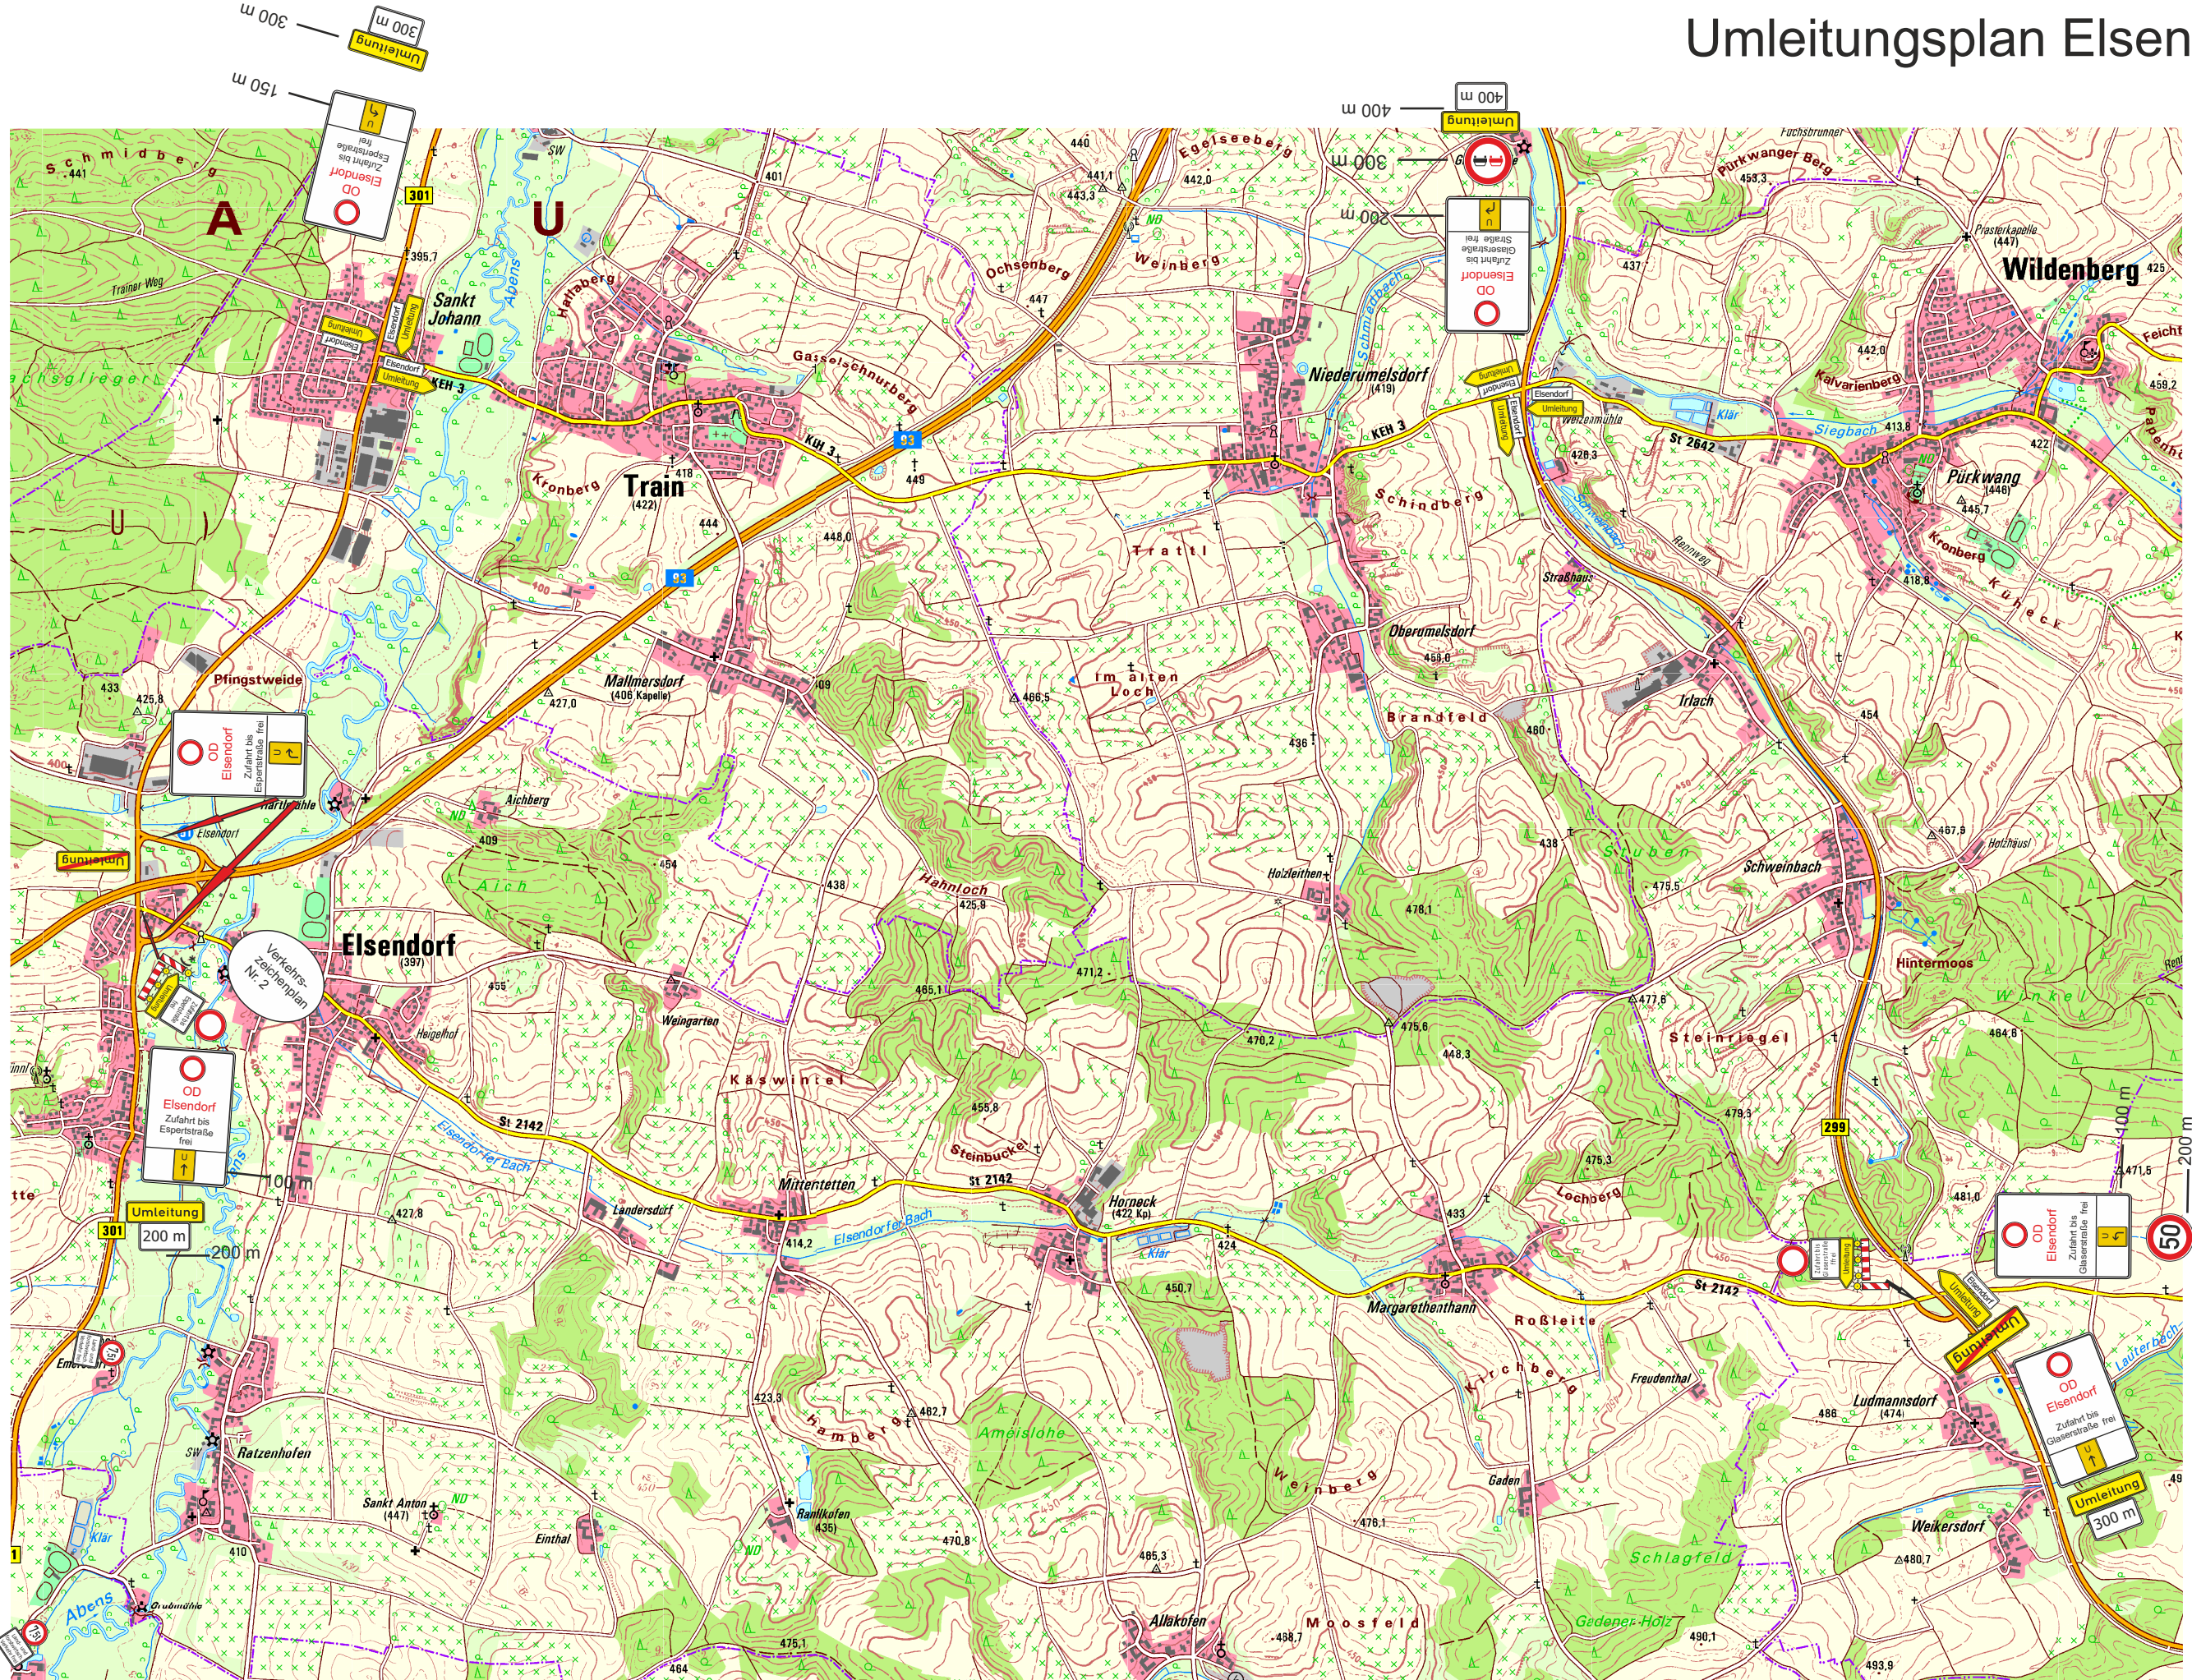

Umleitung 300 m

Umleitung 150 m

Umleitung 400 m

Umleitung 300 m

Umleitung 200 m

Umleitung 300 m

Umleitung 200 m

Umleitung 200 m

Umleitung 300 m

Umleitung 400 m

Umleitung 300 m

200 m

300 m

400 m

Umleitung 400 m

Umleitung 300 m

Verkehrszeichenplan Nr. 2

Umleitung 200 m

Umleitung 200 m

Umleitung 300 m

Umleitung 400 m

Umleitung 300 m

50

70

Umleitung 400 m

Umleitung 300 m

Verkehrszeichenplan Nr. 2

Umleitung 200 m

Umleitung 200 m

Umleitung 300 m

Umleitung 400 m

Umleitung 300 m

50

70

Umleitung 400 m

Umleitung 300 m