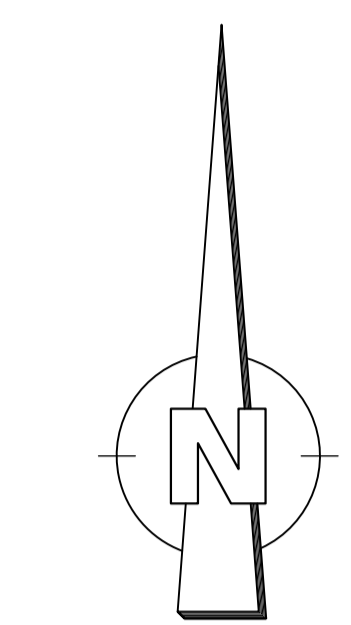
 
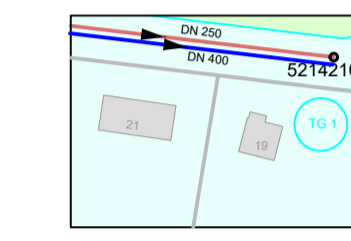
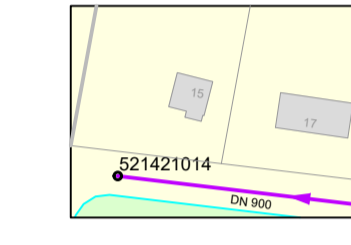
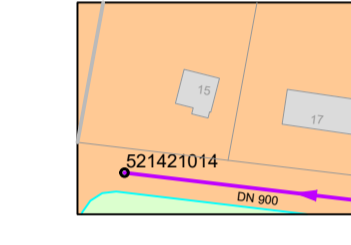
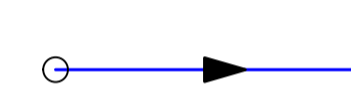

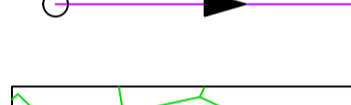
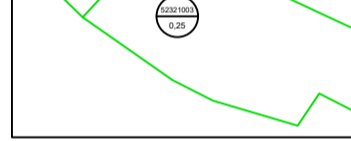












# Wambach

# Kläranlage Mainburg



### Legende:

-  Trenngebiet mit Nummer
  -  Mischgebiet
  -  Prognosegebiet
  -  Regenwasserkanal
  -  Schmutzwasserkanal
  -  Mischwasserkanal
  -  Einzugsgrenze Mischwasser
-  Überstau 0 m<sup>2</sup> - 1 m<sup>2</sup> (T=2)
  -  Überstau 1 m<sup>2</sup> - 10 m<sup>2</sup> (T=2)
  -  Überstau 10 m<sup>2</sup> - 25 m<sup>2</sup> (T=2)
  -  Überstau 25 m<sup>2</sup> - 50 m<sup>2</sup> (T=2)
  -  Überstau über 50 m<sup>2</sup> (T=2)
  -  Überstau 0 m<sup>2</sup> - 1 m<sup>2</sup> (T=3)
  -  Überstau 1 m<sup>2</sup> - 10 m<sup>2</sup> (T=3)
  -  Überstau 10 m<sup>2</sup> - 25 m<sup>2</sup> (T=3)
  -  Überstau 25 m<sup>2</sup> - 50 m<sup>2</sup> (T=3)
  -  Überstau über 50 m<sup>2</sup> (T=3)

Übernahme von Ebrantshausen, Holzmannshausen

Übernahme von Leitenbach, Meienhofen, Lindkirchen

a	Datum:	geändert:	gezeichnet:	Met
c	Datum:	geändert:	geprüft:	Met
b	Datum:	geändert:	geprüft:	Met
a	Datum:	geändert:	Datum:	Mar 2021

**SiwaPlan®**  
 Ingenieurgesellschaft mbH  
 Beratung, Planung, Baubewachung  
 Messerschmittstraße 4  
 80992 München

Tel. 089 / 45 21 86 70  
 Fax. 089 / 45 21 86 99

**Stadt Unternehmen Mainburg**

**Generalentwässerungsplan 2021**  
 Kanalnetzrechnung Prognosezustand - Mainburg Nord

Unterschrift: \_\_\_\_\_ Maßstab: 1:2000 Plan Nr.: 19007 - 8